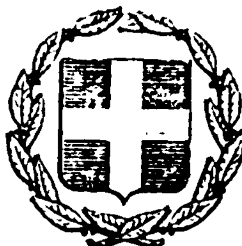


ΕΦΗΜΕΡΙΣ ΤΗΣ ΚΥΒΕΡΝΗΣΕΩΣ
ΤΗΣ ΕΛΛΗΝΙΚΗΣ ΔΗΜΟΚΡΑΤΙΑΣ

ΕΝ ΑΘΗΝΑΙΣ ΤΗι 12 ΟΚΤΩΒΡΙΟΥ 1976 | ΤΕΥΧΟΣ ΤΕΤΑΡΤΟΝ | ΑΡΙΘΜΟΣ ΦΥΛΛΟΥ 322

ΠΕΡΙΕΧΟΜΕΝΑ

ΠΟΛΕΟΔΟΜΙΑ

ΑΠΟΦΑΣΕΙΣ

ΑΝΑΚΟΙΝΩΣΕΙΣ

ΠΟΛΕΟΔΟΜΙΑ

ΑΠΟΦΑΣΕΙΣ

Ἀριθ. Η.8892 (1)

Περὶ κυρώσεως τῆς ἀπὸ 31.5.1976 ἐκθέσεως καθορισμοῦ ὁρίων οἰκισμοῦ «Παπαγεωργίου» Κοινότητος Βραχνείκων, Ν. Ἀχαΐας, προϋπάρχοντος τοῦ ἔτους 1923.

Ο ΝΟΜΑΡΧΗΣ ΑΧΑΪΑΣ

Ἔχοντες ὑπ' ὄψει:

1) Τὰς διατάξεις τοῦ ἀπὸ 17.7.1923 Ν. Δ/τος «περὶ σχεδίων πόλεων, κωμῶν καὶ συνοικισμῶν τοῦ Κράτους καὶ οἰκοδομῆς αὐτῶν κ.λπ.».

2) Τὰς διατάξεις τῆς ὑπ' ἀριθ. Ε.35400/6.12.1975 ἀπόφασιν τοῦ Ὑπουργείου Δημ. Ἔργων, Ὑπηρεσίας Οἰκισμοῦ, περὶ τοῦ τρόπου καθορισμοῦ ὁρίων οἰκισμῶν πρὸ τοῦ ἔτους 1923 στερουμένων σχεδίων ρυμοτομίας.

3) Τὴν ὑπ' ἀριθ. Α.1800/2.3.1976 ἡμετέραν ἀπόφασιν περὶ συγκροτήσεως τῆς ὑπὸ τῆς παρ. 2 τῆς ὑπ' ἀριθ. Ε.35400/6.12.75 ἀποφάσεως τοῦ Ὑφυπουργοῦ Δ.Ε. προβλεπομένης ἐπιτροπῆς.

4) Τὴν ὑπ' ἀριθ. Η.7684/3.8.76 ἀναφορὰν τῆς Δ/νσεως Τεχν. Ὑπηρεσιῶν Νομοῦ Ἀχαΐας, Τμήματος Πολεοδομικῶν Ἐφαρμογῶν δι' ἧς ὑπεβλήθη ἡμῖν ἡ ἀπὸ 31.5.76 ἔκθεσις καθορισμοῦ ὁρίων οἰκισμοῦ, προϋφισταμένου τοῦ ἔτους 1923 μετὰ τοπογραφικοῦ σκαριφήματος, συνταχθέντων ὑπὸ τῆς συγκροτηθείσης παρ' ἡμῶν ἐπιτροπῆς.

5) Τὴν σύμφωνον γνωμοδότησιν τοῦ Π.Σ.Δ.Ε. «Τμῆμα Νομοῦ Ἀχαΐας», διατυπωθεῖσαν εἰς τὸ ὑπ' ἀριθ. 15/20/25 8.1976 πρακτικὸν αὐτοῦ, ἀποφασίζομεν:

Κυροῦμεν τὴν ἀπὸ 31.5.1976 ἔκθεσιν τῆς Ἐπιτροπῆς καθορισμοῦ τῶν ὁρίων οἰκισμῶν πρὸ τοῦ ἔτους 1923 στερουμένων σχεδίων ρυμοτομίας δι' ἧς καθορίζονται τὰ ὅρια τοῦ οἰκισμοῦ «Παπαγεωργίου» Κοινότητος Βραχνείκων καὶ εἰδικώτερον ὡς ταῦτα ἐμφαίνονται εἰς τὸ ἀπὸ 31.5.1976 τοπογραφικὸν σκαρίφημα τῆς αὐτῆς δεόντως τεθεωρημένον ὑπὸ τοῦ Δ/ντοῦ Τεχν. Ὑπηρεσιῶν Νομοῦ Ἀχαΐας περικλειομένης δι' ἐρυθρᾶς γραμμῆς περιοχῆς οριζομένης ὑπὸ τῶν στοιχείων Α1 - Α2 - Α3 - Α4 - Α5 - Α6 - Α7 - Α8 - Α9 Α10 - Α11 - Α12 - Α13 - Α14 - Α15 - Α16 - Α17 - Α18 -Α19 - Α1.

Ἡ παροῦσα, μετὰ τοῦ τοπογραφικοῦ σκαριφήματος, δημοσιευθήτω εἰς τὴν Ἐφημερίδα τῆς Κυβερνήσεως.

Ἐν Πάτραις τῇ 6 Σεπτεμβρίου 1976

Ὁ Νομάρχης
Σ. ΤΣΙΡΚΑΣ

ΔΙΑΓΡΑΜΜΑ ΟΙΚΙΣΜΟΥ
ΚΟΙΝΟΤΗΤΟΣ ΒΡΑΧΝΕΙΚΩΝ
κλίμαξ 1:5.000

Π Α Τ Ρ Α Ι Κ

ΘΕΩΡΗΘΗ
Εν Πάτραις τη ... 1976


ΓΕΩΡΓΑΝΤΟΠΟΥΛΟΣ

ΥΠΟΜΝΗΜΑ

ΝΕΑΙ ΟΙΚΟΔΟΜΑΙ

ΠΑΛ. ΟΙΚΟΔΟΜΑΙ

ΟΡΙΑ ΟΙΚΙΣΜΟΥ

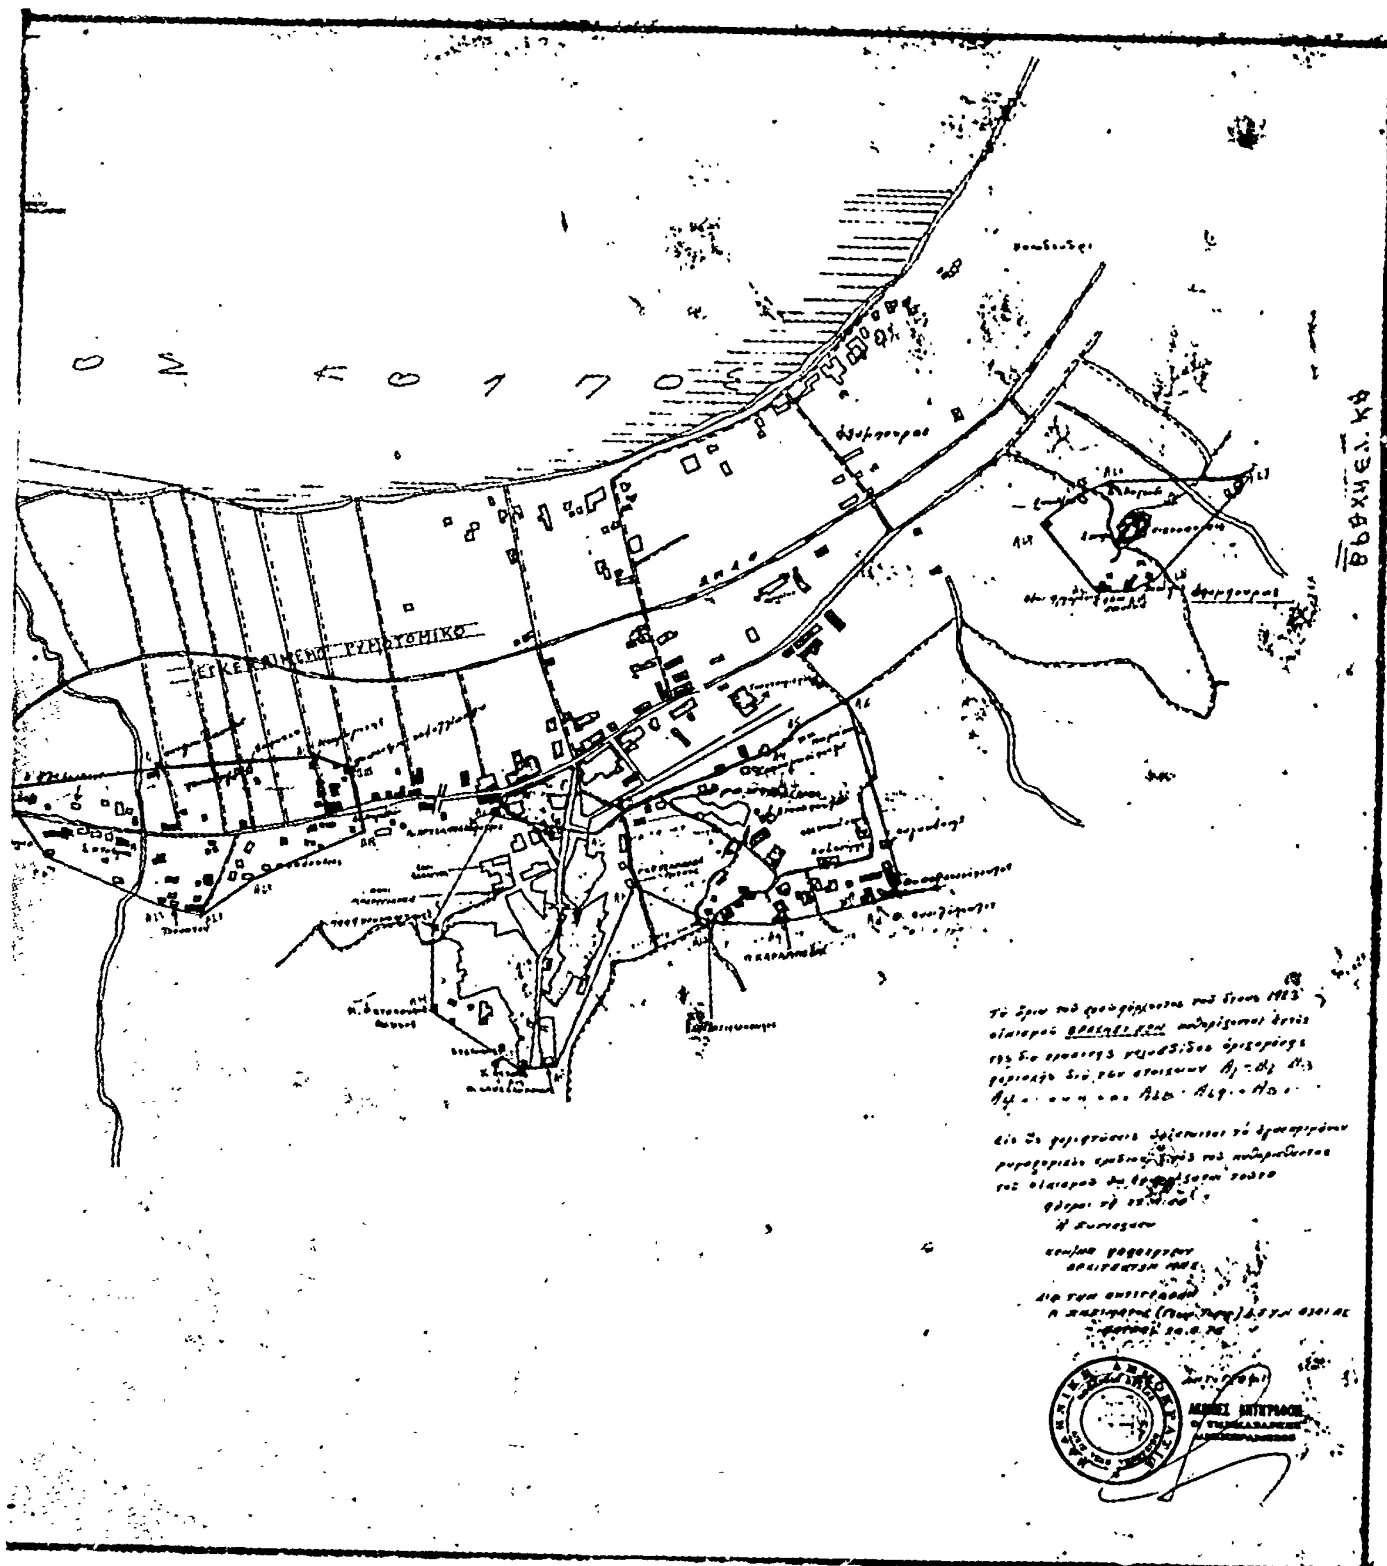

'Αριθ. Η.6553 (2)

Περὶ καθορισμοῦ ὡς κυριωτέρας ὁδοῦ τῆς συνδεούσης τὸν οἰκισμὸν 'Αρόης μετὰ τοῦ οἰκισμοῦ Διάκου Ν. 'Αχαΐας.

Ο ΝΟΜΑΡΧΗΣ ΑΧΑΙΑΣ

Ἔχοντες ὑπ' ὄψει:

1. Τὰς διατάξεις τοῦ Νόμου 3200/55 «περὶ διοικητικῆς ἀποκεντρώσεως» καὶ τὰς τοιαύτας τοῦ ἀπὸ 28.6.55 Β.Δ. περὶ ἐξαιρέσεως ἀπὸ τῆς ἁρμοδιότητος τῶν Νομαρχῶν ἀντικειμένων τινῶν ἁρμοδιότητος τοῦ 'Υπουργείου Δημ. Ἔργων.

2. Τὰς διατάξεις τοῦ ὑπ' ἀριθ. 532/70 Ν.Δ. περὶ συμπληρώσεως τῶν διατάξεων περὶ διοικητικῆς ἀποκεντρώσεως.

3. Τὰς διατάξεις τοῦ ὑπ' ἀριθ. 863/60 Β.Δ.

4. Τὰς διατάξεις τοῦ ὑπ' ἀριθ. 712/70 Β.Δ. περὶ καθορισμοῦ ἁρμοδιοτήτων τῶν Περιφερειακῶν 'Αρχῶν Νομαρχιακοῦ ἐπιπέδου 'Υπηρεσιῶν 'Υπουργείου Δημοσίων Ἔργων.

5. Τὴν ὑπ' ἀριθ. 111814/13.1.70 ἐγκ. Α. 311 τοῦ 'Υπουργείου Δημοσίων Ἔργων περὶ ἐφαρμογῆς τῶν διατάξεων «περὶ ἀποκεντρώσεως ἁρμοδιοτήτων».

6. Τὰς διατάξεις τοῦ ἄρθρου 6 τοῦ ἀπὸ 23.10.1928 Π.Δ. περὶ καθορισμοῦ τῶν ὅρων δομήσεως ἐντὸς καὶ ἐκτὸς ζώνης πόλεως κ.λ.π.

7. Τὸ ὑπ' ἀριθ. Η. 4899/28.5.76 ἔγγραφον τῆς Δ/νσεως Τεχνικῶν 'Υπηρεσιῶν Νομοῦ 'Αχαΐας, Τμήματος Πολεοδομικῶν 'Εφαρμογῶν, πρὸς τὸ Π.Σ.Δ.Ε. «Τμῆμα Ν. 'Αχαΐας».

8. Τὴν ὑπ' ἀριθ. 296/76 ἀπόφασιν τοῦ Δημοτικοῦ Συμβουλίου τοῦ Δήμου Πατρέων.

9. Τὴν σύμφωνον γνωμοδότησιν τοῦ Π.Σ.Δ.Ε. Τμῆμα Νομοῦ 'Αχαΐας, διατυπωθεῖσαν εἰς τὸ ὑπ' ἀριθ. 11/21/17.6.1976 πρακτικὸν αὐτοῦ, ἀποφασίζομεν:


Καθορίζομεν τὴν ὁδὸν τὴν συνδέουσαν τὸν οἰκισμὸν 'Αρόης, μετὰ τοῦ οἰκισμοῦ Διάκου καὶ εἰδικώτερον ὡς αὕτη ἐμφαίνεται εἰς τὸ συνημμένον τῇ παρούσῃ διάγραμμα δι' ἐρυθρᾶς μολυβδίδος, ὡς κυριωτέραν τοιαύτην καὶ ὅτι ἐπὶ τῆς ὁδοῦ ταύτης ἔχουσιν ἐφαρμογὴν αἱ διατάξεις τοῦ ἄρθρου 6 τοῦ ἀπὸ 23.10.1928 Π.Δ.

'Η παροῦσα, μετὰ τοῦ διαγράμματος, δημοσιευθήτω διὰ τῆς 'Εφημερίδος τῆς Κυβερνήσεως.

'Εν Πάτραις τῇ 2 'Ιουλίου 1976

'Ο Νομάρχης

Κ. ΠΑΠΑΒΛΑΣΟΠΟΥΛΟΣ

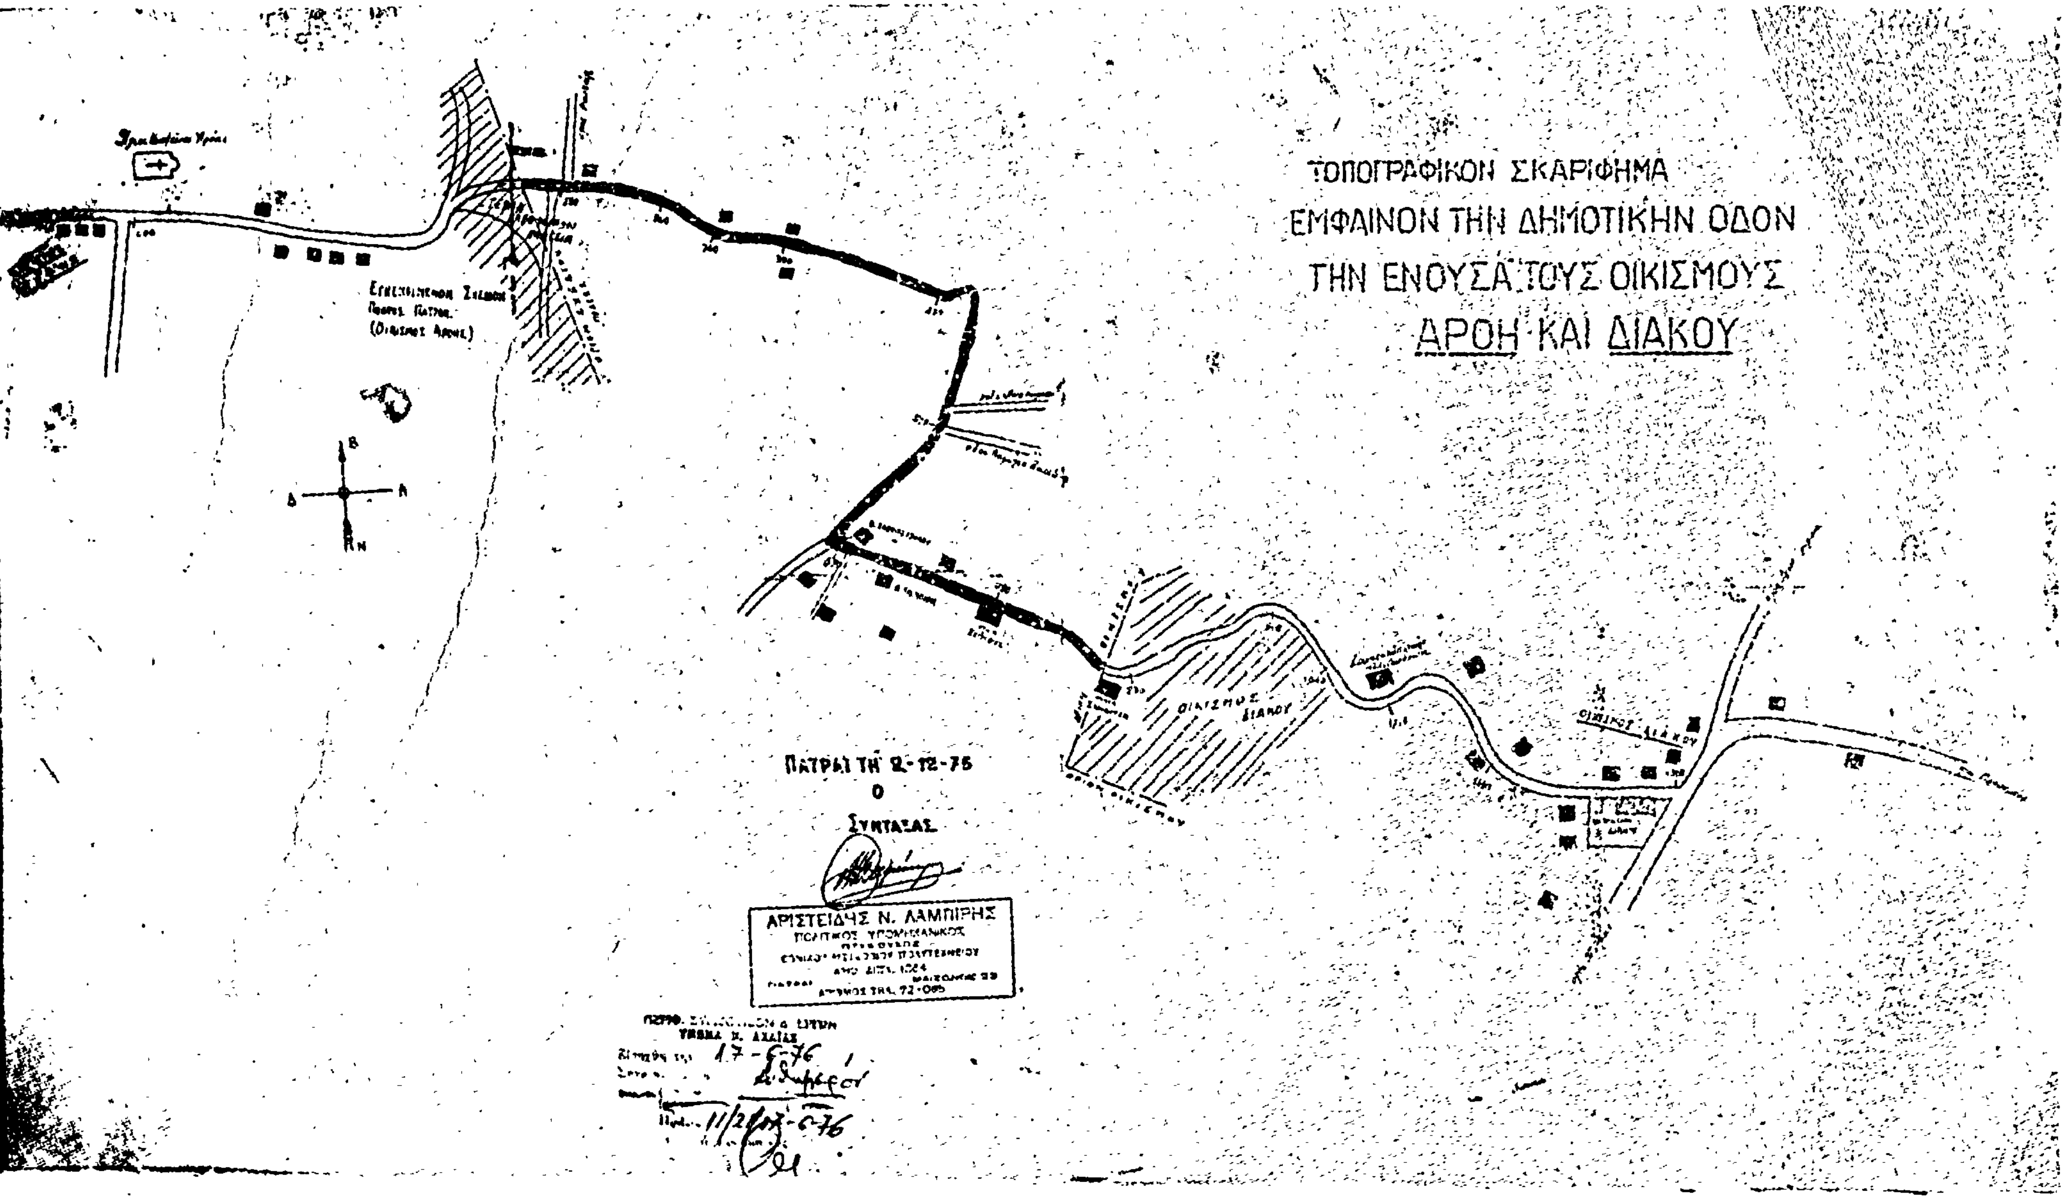
ΤΟΠΟΓΡΑΦΙΚΟΝ ΣΚΑΡΙΦΗΜΑ
ΕΜΦΑΙΝΟΝ ΤΗΝ ΔΗΜΟΤΙΚΗΝ ΟΔΟΝ
ΤΗΝ ΕΝΟΥΣΑ ΤΟΥΣ ΟΙΚΙΣΜΟΥΣ
ΑΡΟΗ ΚΑΙ ΔΙΑΚΟΥ
ΟΙΚΙΣΜΟΣ ΔΙΑΚΟΥ
ΠΑΤΡΑΙ ΤΗ 2-12-75
Ο
ΣΥΝΤΑΞΑΣ
ΑΡΙΣΤΕΙΔΗΣ Ν. ΛΑΜΠΙΡΗΣ
ΠΟΛΙΤΙΚΟΣ ΥΠΟΜΗΧΑΝΙΚΟΣ

'Αριθ. Η.6551 (3)

Περὶ καθορισμοῦ ὡς κυριωτέρας ὁδοῦ τῆς συνδεούσης τὴν δημοτικὴν ὁδὸν Μαραγκοπούλου μετὰ τοῦ Οἰκισμοῦ Διάκου Ν. Ἀχαΐας.

Ο ΝΟΜΑΡΧΗΣ ΑΧΑΪΑΣ

Ἔχοντες ὑπ' ὄψει:

1. Τὰς διατάξεις τοῦ Νόμου 3200/1955 «περὶ διοικητικῆς ἀποκεντρώσεως» καὶ τὰς τοιαύτας τοῦ ἀπὸ 28.6.1955 Β.Δ. «περὶ ἐξαιρέσεως ἀπὸ τῆς ἁρμοδιότητος τῶν Νομαρχῶν ἀντικειμένων τινῶν ἁρμοδιότητος τοῦ Ὑπουργείου Δημ. Ἔργων».

2. Τὰς διατάξεις τοῦ ὑπ' ἀριθ. 532/1970 Ν.Δ. περὶ συμπληρώσεως τῶν διατάξεων περὶ διοικητικῆς ἀποκεντρώσεως.

3. Τὰς διατάξεις τοῦ ὑπ' ἀριθ. 863/1960 Β.Δ.

4. Τὰς διατάξεις τοῦ ὑπ' ἀριθ. 712/1970 Β.Δ. «περὶ καθορισμοῦ ἁρμοδιοτήτων τῶν Περ/κῶν Ἀρχῶν Νομαρχιακοῦ ἐπιπέδου ὑπηρεσιῶν Ὑπουργείου Δημ. Ἔργων».

5. Τὴν ὑπ' ἀριθ. 111814/13.1.1970 ἐγκ. Α. 311 τοῦ Ὑπουργείου Δημ. Ἔργων περὶ ἐφαρμογῆς τῶν διατάξεως περὶ ἀποκεντρώσεως ἁρμοδιοτήτων.

6. Τὰς διατάξεις τοῦ ἄρθρου 6 τοῦ ἀπὸ 23.10.1968 Π.Δ. περὶ καθορισμοῦ τῶν ὅρων δομήσεως ἐντὸς καὶ ἐκτὸς ζώνης πόλεως κλπ.

7. Τὸ ὑπ' ἀριθ. Η. 4900/28.5.1976 ἔγγραφον τῆς Διευθύνσεως Τεχν. Ὑπηρεσιῶν Νομοῦ Ἀχαΐας Τμήματος Πολεοδομικῶν Ἐφαρμογῶν, πρὸς τὸ Π.Σ.Δ.Ε. «Τμῆμα Νομοῦ Ἀχαΐας».

8. Τὴν ὑπ' ἀριθ. 297/1976 ἀπόφασιν τοῦ Δημοτικοῦ Συμβουλίου τοῦ Δήμου Πατρέων.

9. Τὴν σύμφωνον γνωμοδότησιν τοῦ Π.Σ.Δ.Ε. «Τμῆμα Νομοῦ Ἀχαΐας» διατυπωθεῖσαν εἰς τὸ ὑπ' ἀριθ. 11/20.17.6.76 πρακτικὸν αὐτοῦ, ἀποφασίζομεν:


Καθορίζομεν τὴν ὁδὸν τὴν συνδέουσαν τὴν δημοτικὴν ὁδὸν Μαραγκοπούλου μετὰ τοῦ Οἰκισμοῦ Διάκου καὶ εἰδικώτερον ὡς αὕτη ἐμφαίνεται εἰς τὸ συνημμένον τῇ παρούσῃ διάγραμμα δι' ἐρυθρᾶς μολυβδίδος ὡς κυριωτέραν τοιαύτην καὶ ὅτι ἐπὶ τῆς ὁδοῦ ταύτης ἔχουσι ἐφαρμογὴν αἱ διατάξεις τοῦ ἄρθρου 6 τοῦ ἀπὸ 23.10.1928 Π.Δ.

Ἡ παροῦσα, μετὰ διαγράμματος, δημοσιευθήτω διὰ τῆς Ἐφημερίδος τῆς Κυβερνήσεως.

Ἐν Πάτραις τῇ 2 Ἰουλίου 1976

Ὁ Νομάρχης

Κ. ΠΑΠΑΒΛΑΣΟΠΟΥΛΟΣ

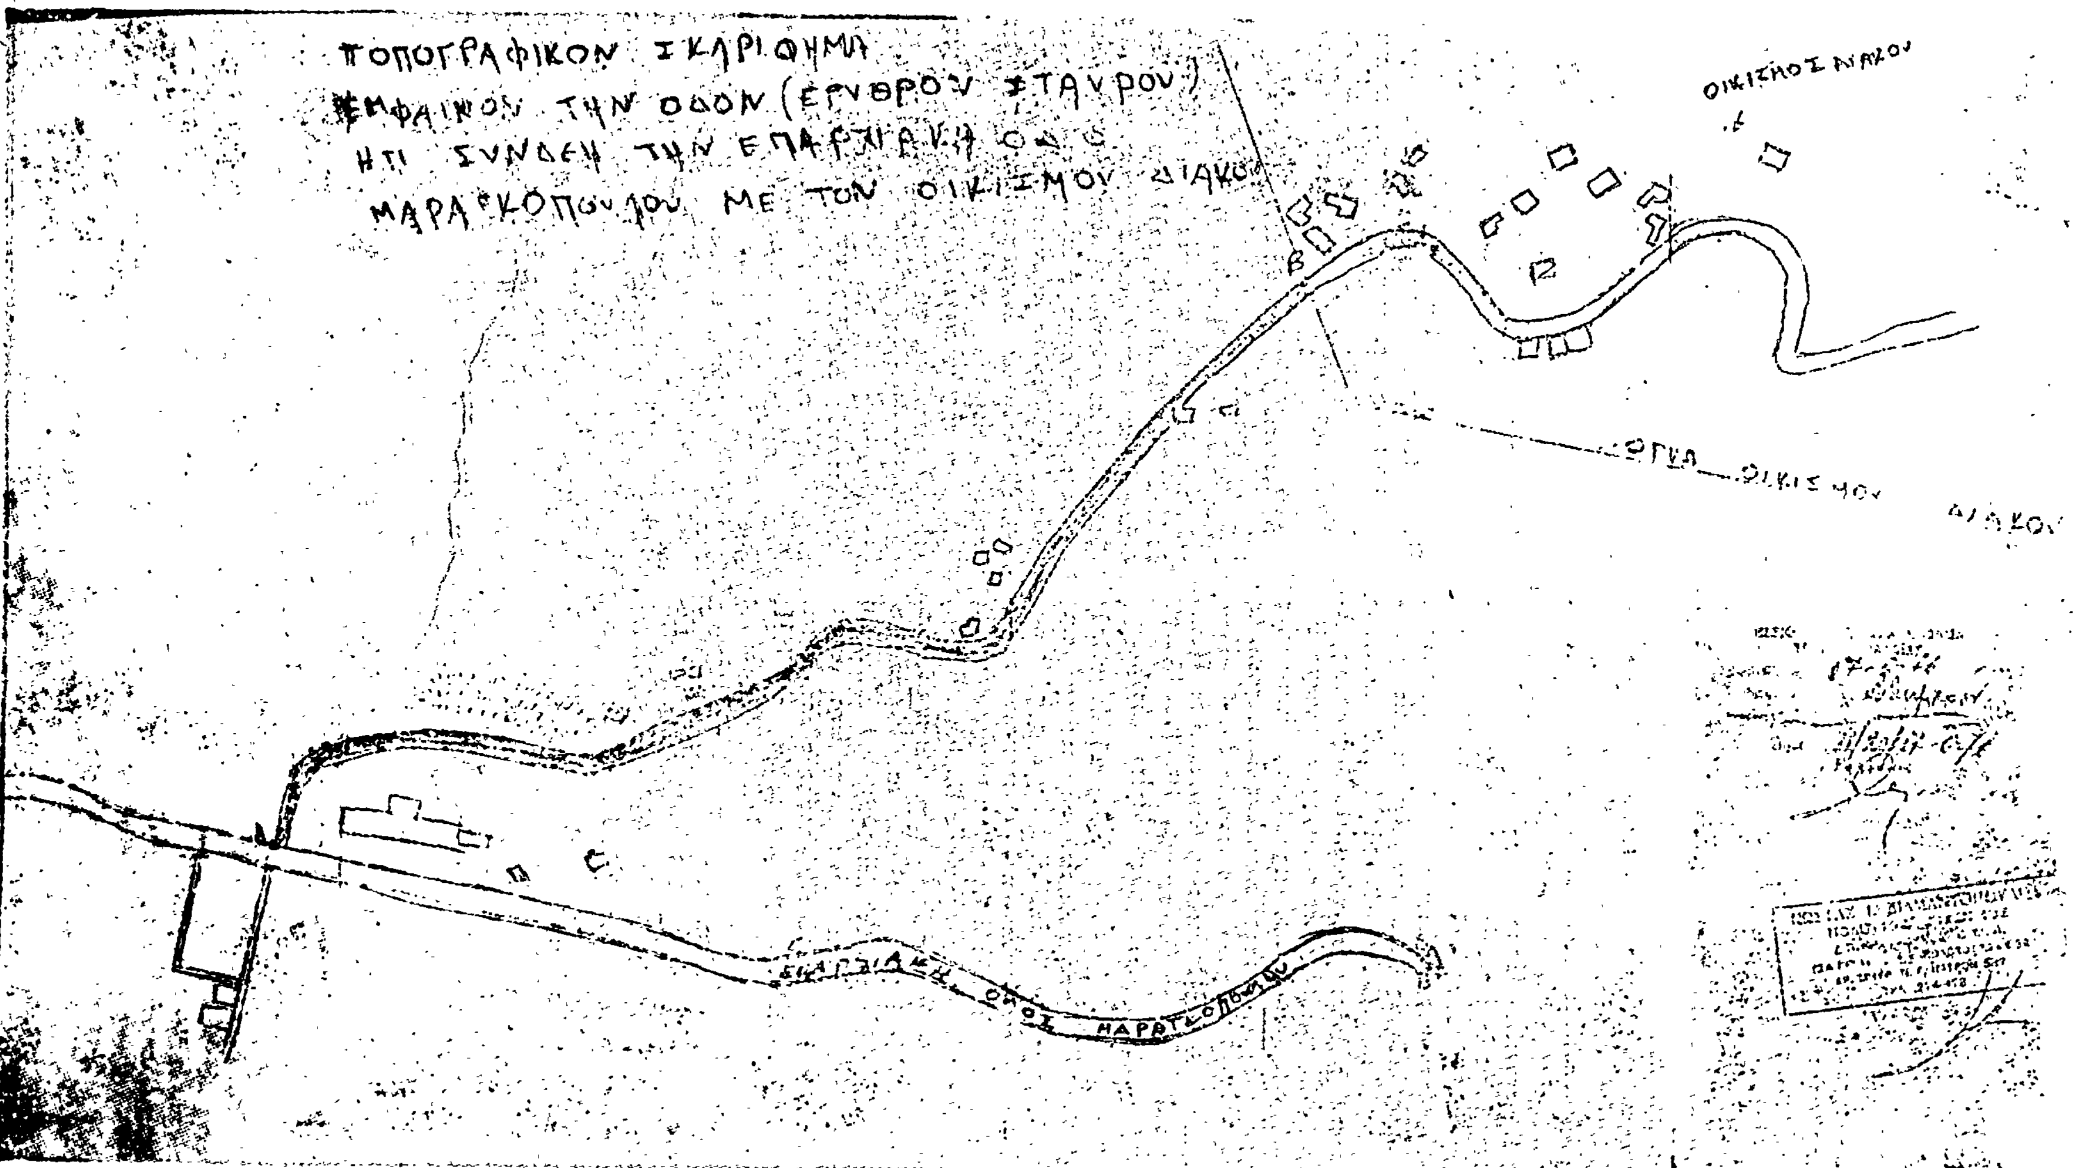
ΤΟΠΟΓΡΑΦΙΚΟΝ ΣΚΑΡΙΦΗΜΑ
ΕΜΦΑΙΝΟΝ ΤΗΝ ΟΔΟΝ (ΕΡΥΘΡΟΥ ΣΤΑΥΡΟΥ)
ΗΤΙ ΣΥΝΔΕΕΙ ΤΗΝ ΕΠΑΡΧΙΑΚΗ ΟΔΟ
ΜΑΡΑΘΟΠΟΥΛΟΥ ΜΕ ΤΟΝ ΟΙΚΙΣΜΟΝ ΔΙΑΚΟΥ
ΟΙΚΙΣΜΟΣ ΝΙΑΚΟΥ
ΟΡΙΑ ΟΙΚΙΣΜΟΥ ΔΙΑΚΟΥ
ΕΠΑΡΧΙΑΚΗ ΟΔΟΣ ΜΑΡΑΘΟΠΟΥΛΟΥ

ΑΝΑΚΟΙΝΩΣΕΙΣ

(4)

Περὶ εἰδοποιήσεως τῆς γενομένης παρακαταθέσεως ἀποζημιώσεως λόγῳ προσκυρώσεως καὶ ρυμοτομίας τμημάτων οἰκοπέδου εἰς περιοχὴν Νομοῦ Θεσσαλονίκης.

Διὰ τῆς ὑπ' ἀριθ. 3695/1975 πράξεως τακτοποιήσεως καὶ ἀναλογισμοῦ ὑποχρεώσεων τοῦ Γραφείου Πολεοδομίας Θεσσαλονίκης, κυρωθείσης διὰ τῆς ὑπ' ἀριθ. 37603/1975 ἀποφάσεως τῆς Νομαρχίας Θεσσαλονίκης, προσεκυρώθησαν εἰς τὴν ἰδιοκτησίαν Πασχάλη Κουγιουμτζόγλου καὶ ἐρυμοτομήθησαν τμήματα οἰκοπέδου ἐμφαινόμενα εἰς τὸ συνοδεῦον τὴν ἀνωτέρω πρᾶξιν διάγραμμα ὑπὸ τὰ κάτωθι στοιχεῖα:

1) Προσκυρούμενα: Εἰς τὴν ἰδιοκτησίαν Πασχάλη Κουγιουμτζόγλου, α) τμῆμα ὑπὸ στοιχεῖα 4εp—1—2—3—4εp ἐκτάσεως 9,80 μ² ἰδιοκτησίας Ἀνδρομάχης χήρας Π. Νικηφοράκη, Ἀθηνᾶς Καραβασίλη καὶ Ἀφροδίτης Λιαρῆ, β) τμῆμα ὑπὸ στοιχεῖα 3—2—4—5—3 ἐκτάσεως 27,20 μ² ἰδιοκτησίας Κωνσταντίνου Παπαζαφείρογλου.

2) Ρυμοτομούμενα δι' ἃ ὑπεχρεώθη εἰς ἀποζημίωσιν ὁ Πασχάλης Κουγιουμτζόγλου: α) Τμῆμα ὑπὸ στοιχεῖα 15εp—10—1—14εp—15εp ἐκτάσεως 4 μ² ἰδιοκτησίας Ἀνδρομάχης χήρας Π. Νικηφοράκη, Ἀθηνᾶς Καραβασίλη καὶ Ἀφροδίτης Λιαρῆ, β) τμῆμα ὑπὸ στοιχεῖα 10—13—14—1—10 ἐκτάσεως 8,80 μ² ἰδιοκτησίας Ἀνδρομάχης χήρας Π. Νικηφοράκη, Ἀθηνᾶς Καραβασίλη καὶ Ἀφροδίτης Λιαρῆ, γ) τμῆμα ὑπὸ στοιχεῖα 1—14—15—2—1 ἐκτάσεως 23,80 μ² ἰδιοκτησίας Ἀνδρομάχης χήρας Π. Νικηφοράκη, Ἀθηνᾶς Καραβασίλη καὶ Ἀφροδίτης Λιαρῆ, δ) τμῆμα ὑπὸ στοιχεῖα 2—16—17—4—2 ἐκτάσεως 30,60 μ² ἰδιοκτησίας Κωνσταντίνου Παπαζαφείρογλου καὶ ε) τμῆμα ὑπὸ στοιχεῖα 16—15—18—17—16 ἐκτάσεως 28,85 μ² ἰδιοκτησίας Ἀνδρέου Μώραλη.

Διὰ τῆς ὑπ' ἀριθ. 1350/1976 ἀποφάσεως τοῦ Μονομελοῦς Πρωτοδικείου Θεσσαλονίκης καθωρίσθη ἡ προσωρινὴ τιμὴ ἀποζημιώσεως εἰς δρχ. 6.000 ἀνὰ μ². Συνολικῶς ἡ ὡς ἄνω ἀποζημίωσις διὰ τὰ προσκυρούμενα καὶ ρυμοτομούμενα τμήματα ἀνέρχεται εἰς τὸ ποσὸν τῶν 798.300 δρχ. (9,80+27, 20+4+8, 80+23, 80+30, 60+28,85 = 133,05 X 6.000), ποσὸν ὅπερ παρακατετέθη ὑπὸ τοῦ Πασχάλη Κουγιουμτζόγλου εἰς τὸ ὑποκατάστημα τοῦ Ταμείου Παρακαταθηκῶν καὶ Δανείων Θεσσαλονίκης διὰ τοῦ ὑπ' ἀριθ. 214590/17.9.1976 γραμματείου συστάσεως παρακαταθήκης συνταγείσης ἐν συνεχείᾳ τῆς ὑπ' ἀριθ. 1275/17.9.1976 πράξεως καταθέσεως τοῦ ὡς ἄνω γραμματίου συστάσεως παρακαταθήκης τοῦ Τ.Π.Δ. ἐνώπιον τῆς Συμβολαιογράφου Θεσσαλονίκης Πηνελόπης Μιχελῆ.

Ἡ παροῦσα δημοσιευθήτω διὰ τῆς Ἐφημερίδος τῆς Κυβερνήσεως.

Ἐν Θεσσαλονίκῃ τῇ 20 Σεπτεμβρίου 1976

Ὁ Καταθέτης
ΠΑΣΧΑΛΗΣ ΚΟΥΓΙΟΥΜΤΖΟΓΛΟΥ

(Ἀριθ. τριπλ. Ταμ. Γεν. Ἐσ. Θεσσαλονίκης 34044, τῆς 20.9.1976)

(5)

Περὶ εἰδοποιήσεως τῆς γενομένης παρακαταθέσεως ἀποζημιώσεως λόγῳ προσκυρώσεως τμήματος ἀκινήτου ἐν Ν. Φιλαδελφείᾳ Ν. Ἀττικῆς.

Διὰ τοῦ ὑπ' ἀριθ. 406667/7.1.76 γραμματίου συστάσεως παρακαταθήκης τοῦ Ταμείου Παρακαταθηκῶν καὶ Δανείων (Κεντρικὴ Ὑπηρεσία ἐν Ἀθήναις), κατετέθη ἐκ μέρους τοῦ Φιλώτα Φυλακτοῦ καὶ ὑπὲρ τοῦ Ἑλληνικοῦ Δημοσίου τὸ ποσὸν τῶν 425.600 δραχμῶν βάσει τῆς ὑπ' ἀριθ. 954/75 ἀποφάσεως τοῦ Μον. Πρωτοδικείου Ἀθηνῶν, ὡς ἀποζημίωσις προσκυρουμένου τμήματος ἀκινήτου κειμένου ἐν Ν. Φιλαδελφείᾳ Ἀττικῆς. Τὸ γραμμάτιον κατετέθη εἰς τὴν Συμβολαιογράφον Ἀθηνῶν Ἀριστέαν Ἀρχιμανδρίτου, διὰ τῆς ὑπ' ἀριθ. 9627/1976 πράξεώς της.

Ἐν Ἀθήναις τῇ 2 Ὀκτωβρίου 1976

Ὁ Πληρεξούσιος Δικηγόρος
ΤΙΜΟΣ ΑΡΧΙΜΑΝΔΡΙΤΗΣ

(Ἀριθ. τριπλ. Ταμείου Α' Ἀθην. 47256 τῆς 2.10.1976)

(6)

Περὶ εἰδοποιήσεως τῆς γενομένης παρακαταθέσεως ἀποζημιώσεως λόγῳ ρυμοτομίας πρὸς τακτοποίησιν ἰδιοκτησίας τῶν α) Κερασιᾶς συζ. Ἀλεξάνδρου Σταυρακάκη καὶ β) Καλλιόπης—Μαρίας συζ. Χρήστου Λαζάρου.

Αἱ Κερασιὰ σύζ. Ἀλεξάνδρου Σταυρακάκη καὶ Καλλιόπη σύζ. Χρήστου Λαζάρου, ἀνακοινοῦν ὅτι παρακατέθηκαν εἰς τὸν ἐν Θεσσαλονίκῃ Ταμεῖον Παρακαταθηκῶν καὶ Δανείων, ἔνθα καὶ ἡ μόνιμος κατοικία των, ἐκδοθέντος καὶ τοῦ ὑπ' ἀριθ. 214833/25.9.1976 γραμματίου αὐτοῦ, τὸ ὁποῖον κατέθεσαν εἰς τὸν Θεσσαλονίκῃ Συμβολαιογράφον Γρηγόριον Χατζησῶμον, κάτοικον Θεσσαλονίκης, ὁδὸς Μητροπόλεως ἀριθ. 25, συνταγείσης κα ίτῆς ὑπ' ἀριθ. 28026/27.9.1976 πράξεως αὐτοῦ, δρχ. πεντήκοντα ὀκτὼ χιλιάδας πεντακοσίας (58.500) ὑπὲρ τῶν ἀναγνωρισθησομένων δικαιούχων ἐπὶ τῇ κατωτέρω αἰτίᾳ:

Δυνάμει τῆς ὑπ' ἀριθ. 3516/73 πράξεως τακτοποιήσεως καὶ ἀναλογισμοῦ ἀποζημιώσεως τοῦ Π. Γ. Θεσσαλονίκης, κυρωθείσης νομίμως διὰ τῆς ὑπ' ἀριθ. 12936/74 ἀποφάσεως τῆς Νομαρχίας Θεσσαλονίκης, προσεκυρώθη εἰς τὴν ἰδιοκτησίαν Κερασιᾶς συζ. Ἀλεξάνδρου Σταυρακάκη καὶ Καλλιόπης Μαρίας σύζ. Χρήστου Λαζάρου, τὸ τμῆμα ὑπὸ στοιχεῖα 4—23εp—1εp—5—6 ἐπιφ. 13.00 τ.μ. φερόμενον ἐν τῇ ἀνωτέρω πράξει ἐπ' ὀνόματι τοῦ Δήμου Θεσσαλονίκης.

Δυνάμει τῆς ὑπ' ἀριθ. 1394/76 ἀποφάσεως τοῦ Μονομελοῦς Πρωτοδικείου Θεσσαλονίκης καθωρίσθη προσωρινὴ τιμὴ μονάδος ἀποζημιώσεως εἰς τὸ ποσὸν τῶν 4.500 δρχ. ἀνὰ τ.μ. ἀναλόγως δὲ ἐγένετο καὶ ἡ παρακατάθεσις τοῦ ἀνωτέρω ἀναφερομένου ποσοῦ.

Ἐν Θεσσαλονίκῃ τῇ 1 Ὀκτωβρίου 1976

Ὁ Πληρεξούσιος Δικηγόρος
ΓΕΩΡΓΙΟΣ Α. ΒΑΚΑΛΗΣ

(Ἀριθ. τριπλ. Ταμ. Γ.Ε. Θεσσαλονίκης 35855 τῆς 2.10.76)

ΕΚ ΤΟΥ ΕΘΝΙΚΟΥ ΤΥΠΟΓΡΑΦΕΙΟΥ